

OBEC RUDINA

Č.s.: 166/2025-02

KNM: 11.07.2025

OZNÁMENIE O ZAČATÍ ÚZEMNÉHO KONANIA

**Stredoslovenská distribučná, a.s., IČO 36442151; Pri Rajčianke 2927/8, 010 47 Žilina,
v zastúpení SLOVENERGY, s.r.o. so sídlom M. R. Štefánika 71, 010 01 Žilina**

(ďalej len "navrhovateľ") podal dňa 31.03.2025 a v dňoch 10.07.2025 doplnil návrh na vydanie územného rozhodnutia o umiestnení stavby:

"18124 Rudina – Pri škole, rozšírenie NNK"

(ďalej len "stavba") na pozemkoch – líniová stavba v katastrálnom území Rudina. Uvedeným dňom bolo začaté územné konanie.

Stavba obsahuje:

Na parcele KN-C 1289/3 v katastrálnom území Rudina sa nachádza jestvujúca kiosková trafostanica 229/ts/rudina_pri.skole.

Z jestvujúceho NN rozvádzača jestvujúcej kioskovej trafostanice 229/ts/rudina_pri.skole pôjde do zeme nový zemný kábel (N)AYY 4x240 mm² v celkovej dĺžke 22 m (trasa 15 m), ktorý bude napájať novú skriňu „PRIS č. 1“.

Následne z novej skrine „PRIS č. 1“ pôjde do zeme nový zemný kábel (N)AYY 4x240 mm² v celkovej dĺžke 83 m (trasa 74 m), ktorý bude napájať novú skriňu „PRIS č. 2“.

Potom z novej skrine „PRIS č. 2“ pôjde do zeme nový zemný kábel (N)AYY 4x240 mm² v celkovej dĺžke 132 m (trasa 120 m), ktorý bude napájať novú skriňu „PRIS č. 3“.

Nakoniec z novej skrine „PRIS č. 3“ pôjde do zeme nový zemný kábel (N)AYY 4x240 mm² v celkovej dĺžke 89 m (trasa 80 m), ktorý bude napájať novú skriňu „PRIS č. 4“.

V trase výkopu sa umiestni aj opto chránička HDPE 40/33 mm v dĺžke cca 310 m spolu s markermi v počte 18 ks.

Obec Rudina – Stavebný úrad (ďalej len "stavebný úrad") ako stavebný úrad príslušný podľa § 5 písm. a/1 zákona č. 608/2003 Z.z. o štátnej správe pre územné plánovanie, stavebný poriadok a bývanie a o zmene a doplnení zákona č. 50/1976 Zb. o územnom plánovaní a stavebnom poriadku v znení neskorších predpisov (ďalej len "stavebný zákon") a § 117 ods. 1 stavebného zákona, v súlade s ustanovením § 36 ods. 1 stavebného zákona oznamuje začatie územného konania dotknutým orgánom a známym účastníkom konania. Keďže pre dané územie je spracovaná a schválená územno-plánovacia dokumentácia, t.j. Územný plán Obce Rudina, ktorý bol schválený Obecným zastupiteľstvom obce Rudina uznesením č. 1/1/2009 zo dňa 27.02.2009 o. schválenými Zmenami a doplnkami č. 1 Územného plánu obce Rudina, ktoré boli schválené Obecným zastupiteľstvom obce Rudina uznesením č.160/2018 zo dňa 13.04.2018, pomery staveniska sú stavebnému úradu dobre známe a žiadosť poskytuje dostatočný podklad pre posúdenie navrhnutej stavby, upúšťa v zmysle § 36 ods. 2 stavebného zákona od ústneho pojednávania a miestneho zisťovania.

Účastníci územného konania môžu svoje námietky a pripomienky uplatniť na príslušnom správnom orgáne do

7 pracovných dní odo dňa doručenia tohto oznámenia;

na neskôr podané námietky sa nebude prihliadať. V rovnakej lehote oznámia svoje stanoviská dotknuté orgány.

V zmysle § 42 ods. 5 stavebného zákona v odvolacom konaní sa neprihliada na námietky a pripomienky, ktoré neboli uplatnené v prvostupňovom konaní v určenej lehote, hoci uplatnené mohli byť.

Účastníci konania môžu nahliadnuť do podkladov rozhodnutia (Spoločný obecný úrad Rudina, pracovisko v Kysuckom Novom Meste /so sídlom v budove Hasičskej stanice v Kysuckom Novom Meste, ul. Družstevná 1052 / I. poschodie, č. dverí 224 v stránkové dni – pondelok a streda).

Účastníci územného konania sa môžu pred vydaním rozhodnutia vyjadriť k jeho podkladom, prípadne navrhnúť ich doplnenie.

Ak si niektorý z účastníkov konania zvolí svojho zástupcu, tento musí predložiť písomnú plnú moc s podpisom toho účastníka konania, ktorý sa dal zastupovať.

Obec RUDINA
spoločný obecný úrad
pracovisko v Kysuckom Novom Meste
Družstevná 1052, 024 01 Kysucké Nové Mesto

PhDr. Marián Hutyra
starosta obce



Tento dokument sa doručuje verejnou vyhláškou v zmysle § 36 ods. 4 stavebného zákona v nadväznosti na § 26 ods. 2 zákona č. 71/1967 Zb. o správnom konaní (správny poriadok), v znení neskorších predpisov, a vyvesí sa na dobu 15 dní na úradnej tabuli obce Rudina a internetovej stránke správneho orgánu. Posledný deň tejto lehoty je dňom doručenia.

Vyvesené dňa:1.4.-07-2025.....

Zvesené dňa:


Pečiatka a podpis orgánu, ktorý potvrdzuje vyvesenie a zvesenie oznámenia na úradnej tabuli a internetovej stránke.

Doručí sa:

1. účastníkom územného konania o umiestnení líniovej stavby - doručuje sa verejnou vyhláškou (§ 36 ods. 4 stavebného zákona)

Na vedomie

2. SLOVENERGY, s.r.o., M. R. Štefánika 71, 010 01 Žilina
3. Stredoslovenská distribučná, a.s., Pri Rajčianke 2927/8, 010 47 Žilina
4. ENERGOTEL, a.s., Miletičova 552/7, 821 08 Bratislava
5. CETIN Networks, s.r.o., Pribinova 40, 811 09 Bratislava
6. SPP - distribúcia, a.s., Mlynské nivy 44/b, 825 11 Bratislava
7. MICHLOVSKÝ, spol. s r.o., UC2 – údržbové centrum Banská Bystrica, Zvolenská cesta 21, 974 05 Banská Bystrica
8. Slovak Telekom, a.s., Bajkalská 28, 817 62 Bratislava
9. UPC BROADBAND SLOVAKIA, s.r.o., Ševčenkova 36, 851 04 Bratislava
10. Okresný úrad Kysucké Nové Mesto, úsek štátnej vodnej správy, Litovelská 1218, 02401 Kysucké Nové Mesto
11. Okresný úrad Kysucké Nové Mesto, odbor starostlivosti o ŽP, Litovelská 1218, 02401 Kysucké Nové Mesto
12. Okresný úrad Kysucké Nové Mesto, odpadové hospodárstvo, Litovelská 1218, 02401 Kysucké Nové Mesto
13. Obec Rudina
14. 2x spis

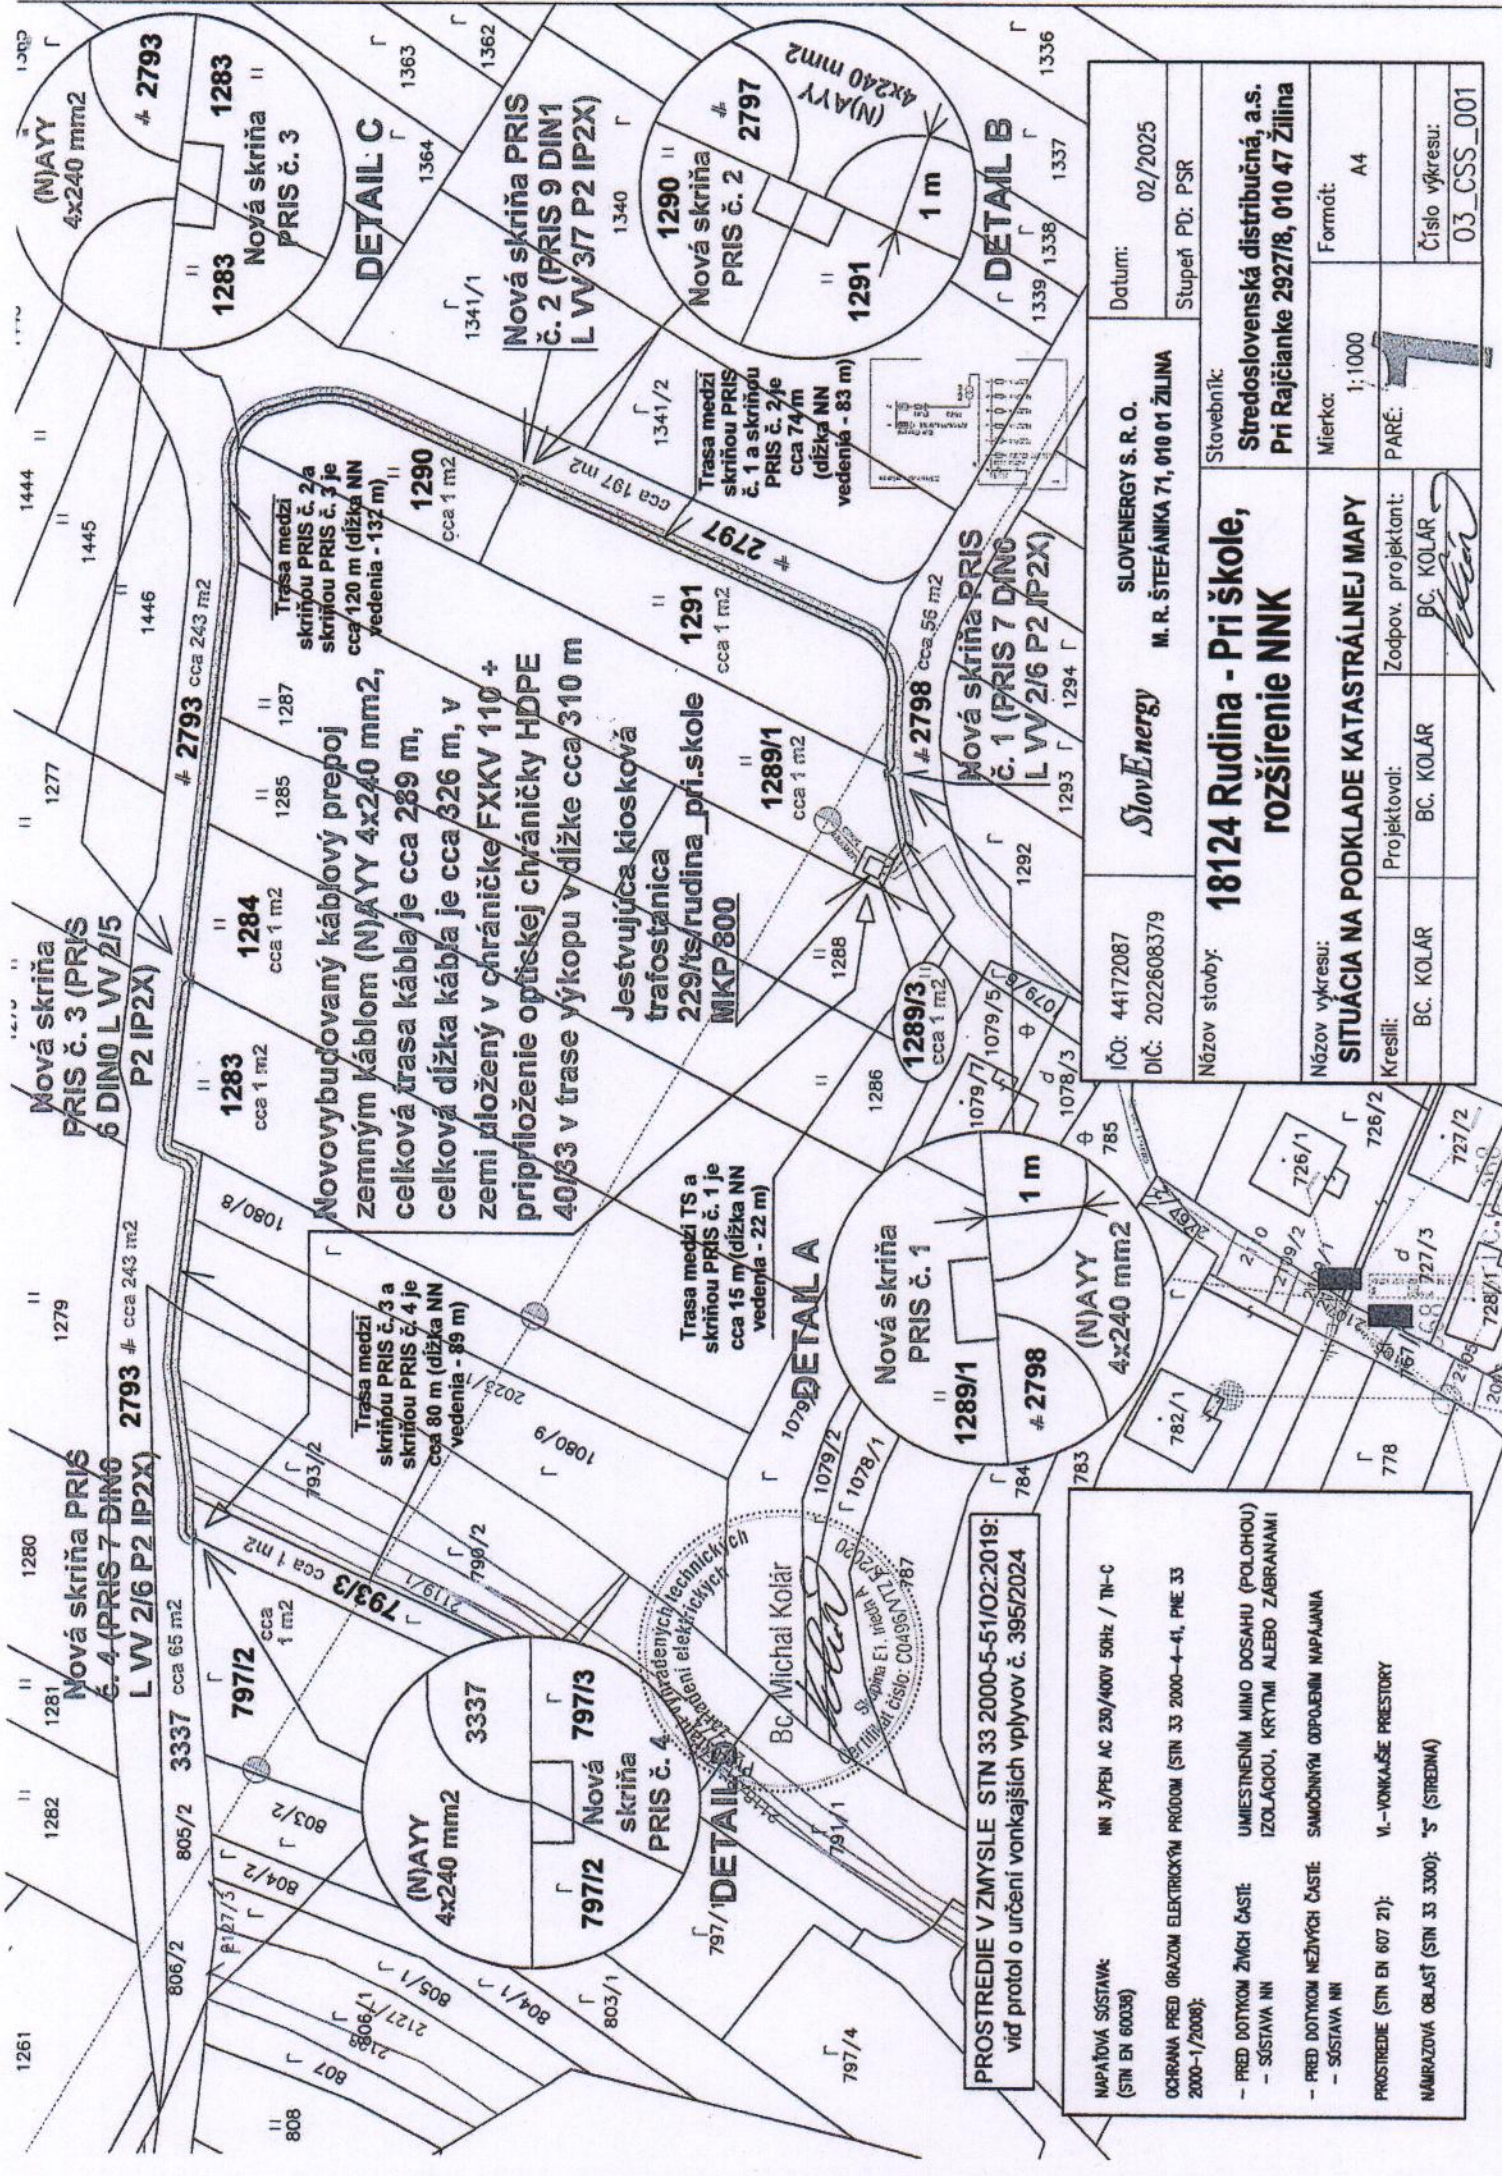

SLOVENENERGY S. R. O.		Datum: 02/2025	
M. R. ŠTEFÁNKA 71, 010 01 ŽILINA		Stupeň PD: PSR	
SlovEnergy		Stavebník: Stredoslovenská distribučná, a.s. Pri Rajčianke 2927/8, 010 47 Žilina	
Názov stavby: 18124 Rudina - Pri škole, rozšírenie NNK		Mierka: 1:1000	
Názov vykresu: SITUÁCIA NA PODKLADE KATASTRÁLNEJ MAPY		Formát: A4	
Kreslil: BC. KOLAR		PARE: 1	
Projektovateľ: BC. KOLAR		Číslo výkresu: 03_CSS_001	
Zodpov. projektant: BC. KOLAR			

IČO: 44172087		Návrh stavby:	
DIČ: 2022608379		Názov vykresu: SITUÁCIA NA PODKLADE KATASTRÁLNEJ MAPY	
Kreslil: BC. KOLAR		Projektovateľ: BC. KOLAR	
Zodpov. projektant: BC. KOLAR		Číslo výkresu: 03_CSS_001	
Mierka: 1:1000		Formát: A4	
Stavebník: Stredoslovenská distribučná, a.s. Pri Rajčianke 2927/8, 010 47 Žilina		Datum: 02/2025	
SLOVENENERGY S. R. O.		Stupeň PD: PSR	
M. R. ŠTEFÁNKA 71, 010 01 ŽILINA			

PROSTREDIE V ZMYSLE STN 33 2000-5-51/02:2019:
viď protokol o určení vonkajších vplyvov č. 395/2024

- NAPÁJOVÁ SÚSTAVA:
(STN EN 60038)
- OCHRANA PRED ÚRAZOM ELEKTROCKÝM PRÚDOM (STN 33 2000-4-41, PNE 33 2000-1/2008):
- PRED DOTYKOM ŽIVÝCH ČASŤE: UMIESŤENÍM MIMO DOSAHU (POLOHOU)
 - SÚSTAVA NN: IZOLÁCIU, KRYTÍ ALEBO ZÁBRANAMI
 - PRED DOTYKOM NEŽIVÝCH ČASŤE: SAMOČINNÝM ODPOJENÍM NAPÁJANIA
 - SÚSTAVA NN: VI.-VONKAŠE PRESTORY
- PROSTREDIE (STN EN 607 21):
- NAPÁJOVÁ OBLASŤ (STN 33 3300): "S" (STREDNÁ)

Bc. Michal Kolár
St. číslo: C0496/N175/2019
St. číslo: C0496/N175/2019