

OBEC RUDINA

Číslo: 285/2025-03

V KNM dňa: 24.09.2025

ROZHODNUTIE

Obec Rudina, ako príslušný stavebný úrad (ďalej len „stavebný úrad“) podľa § 15 ods. 5 zákona č. 25/2025 Z. z. Stavebný zákon a o zmene a doplnení niektorých zákonov (Stavebný zákon) v znení neskorších predpisov (ďalej len „Stavebný zákon“), podľa § 46 a § 47 zákona č. 71/1967 Zb. o správnom konaní (správny poriadok) v znení neskorších predpisov (ďalej len „správny poriadok“), rozhodujúc podľa § 60 Stavebného zákona v spojení s § 14 vyhlášky č. 60/2025 Z. z. o štruktúre a prevádzke informačného systému územného plánovania a výstavby, o obsahu podaní a obsahu a rozsahu dokumentácie stavby (ďalej len „vyhláška č. 60/2025 Z. z.“) vydáva

rozhodnutie o stavebnom zámere

názov stavby:	„16280 – Rudina – Nad Jarkom, Rozšírenie NNK“
miesto stavby:	Rudina
stavebné pozemky:	líniová stavba v k.ú. Rudina
stavebník:	Stredoslovenská Distribučná, a.s., Pri Rajčianke 2927/8, 010 47 Žilina v zastúpení ELSPOL -SK, s.r.o., Miestneho priemyslu 1085, 029 01 Námestovo (ďalej len „stavebník“)
vlastník stavby:	Stredoslovenská Distribučná, a.s., Pri Rajčianke 2927/8, 010 47 Žilina
účel stavby:	2315
typ stavby:	inžinierska stavba
projektant:	Ing. Patrik Mikušiak, ev.č. 6789*A2*
identifikačné údaje	
dokumentácie:	Dokumentácia pre stavebný zámer a projekt stavby: 16280 – Rudina – Nad jarkom, Rozšírenie NNK, ktorú vypracoval Ing. Patrik Mikušiak, ev.č. 6789*A2

Zoznam účastníkov konania: líniová stavba – verejná vyhláška.

Podrobné údaje o stavbe:

Stavba bude realizovaná v katastrálnom území k.ú. Rudina. Trasa rozšírenia nového NN zemného káblového vedenia je navrhnutá od existujúcej blokovej trafostanice 229/ts/432 po navrhovanú istiacu skriňu PRIS 4.1. č. 1 pri TS 482. Trasa nových NN vedení je určená v zeleni v súbehu s existujúcimi VN zemným vedením. Trasa nových vedení a poloha novej istiacej

skrine sú zrejmé zo situačného výkresu. Rozšírením NN zemnej siete sa vybuduje nový káblový rozvod pre pripojenie budúcich odberateľov elektrickej energie.

Zoznam záväzných stanovísk a záväzných vyjadrení uplatnených v konaní:

- Obec Rudina, orgán územného plánovania stanovisko č. 41/2025-3 zo dňa 03.03.2025
- CETIN Networks, s.r.o. zo dňa 17.12.2024
- ENERGOTEL, a.s. záväzné stanovisko zo dňa 26.11.2024
- Okresný úrad Kysucké Nové Mesto záväzné stanovisko č. OU-KM.OSZP-2025/000423-002 zo dňa 05.02.2025
- Okresný úrad Kysucké Nové Mesto záväzné stanovisko č. OU-KM-OSZP-2025/000430-002 zo dňa 03.02.2025
- Okresný úrad Kysucké Nové Mesto záväzné stanovisko č. OU-oszp-2025/000433-02 zo dňa 03.02.2025
- RÚVZ so sídlom v Čadci záväzné stanovisko č. RÚVZCA/OHŽPa/664/2233/2025 zo dňa 05.03.2025
- SEVAK, a.s. záväzné stanovisko č. 47820/2024 zo dňa 09.12.2024
- SPP – Distribúcia, a.s. záväzné stanovisko č. TD/NS/1000/2024/Gv zo dňa 01.12.2024
- Slovak Telekom, a.s. záväzné stanovisko č. 6612432845 zo dňa 26.05.2025
- UPC BROADBAND SLOVAKIA, s.r.o. záväzné stanovisko č. 2611/2024 zo dňa 26.11.2024

Podmienky pre uskutočnenie stavby:

1. Stavenisko sa vymedzuje na stavebnom pozemkoch v katastrálnom území Rudina – líniová stavba. Stavenisko má byť vytvorené v súlade s ustanoveniami § 6 stavebného zákona, § 13 vyhlášky č. 532/2002 Z. z., ktorou sa ustanovujú podrobnosti o všeobecných technických požiadavkách na výstavbu a o všeobecných technických požiadavkách na stavby užívané osobami s obmedzenou schopnosťou pohybu a orientácie, nariadenia vlády č. 396/2006 Z. z. o minimálnych bezpečnostných a zdravotných požiadavkách na stavenisko a iných súvisiacich právnych predpisov.
2. Stavba bude uskutočnená podľa overeného projektu stavby, ktorý vypracoval Ing. Patrik Mikušiak, ev.č. 6789*A2. Za správnosť, úplnosť a realizovateľnosť stavby je zodpovedný projektant.
3. Prípadné zmeny stavby, alebo zmeny v spôsobe užívania stavby, nie je možné uskutočniť bez predchádzajúceho rozhodnutia stavebného úradu.
4. Pri uskutočňovaní stavby je nutné dodržiavať predpisy týkajúce sa bezpečnosti práce a technických zariadení, najmä vyhlášku č. 147/2013 Z. z., ktorou sa ustanovujú podrobnosti na zaistenie bezpečnosti a ochrany zdravia pri stavebných prácach a prácach s nimi súvisiacich a o odbornej spôsobilosti na výkon niektorých pracovných činností v znení neskorších predpisov a dbať na ochranu zdravia a osôb na stavenisku.
5. Pri uskutočňovaní musia byť dodržané príslušné ustanovenia vyhlášky č. 532/2002 Z. z., ktorou sa ustanovujú podrobnosti o všeobecných technických požiadavkách na výstavbu a o všeobecných technických požiadavkách na stavby užívané osobami s obmedzenou schopnosťou pohybu a orientácie a príslušné technické normy.
6. Pri uskutočňovaní a užívaní stavby sa musí dbať na ochranu životného prostredia aj tým, že

k znečisťovaniu komunikácií.

7. Stavebník je povinný uhradiť všetky prípadné škody na cudzích objektoch a zariadeniach, ktoré vzniknú počas realizácie stavby.

8. Stavebník je povinný zabezpečiť, aby pri realizácii stavby boli použité stavebné výrobky, vhodné na použitie v stavbe podľa osobitných predpisov. Doklady o preukázaní vhodnosti stavebných výrobkov predloží pri kolaudácii stavby.

9. Stavebník je povinný dodržiavať ostatné ustanovenia § 30 stavebného zákona, najmä oznámiť stavebnému úradu začatie uskutočňovania povolených stavebných prác v súlade s § 30 ods. 3 písm. a) stavebného zákona.

10. Stavebník je povinný v súlade s § 60 ods. 1 písm. h) stavebného zákona oznámiť stavebnému úradu do 15 dní od uzatvorenia zmluvy obchodné meno zhotoviteľa stavby a meno a priezvisko stavbyvedúceho, ak zhotoviteľ stavby bude určený až po overení projektu stavby. O priebehu realizácie stavby je stavbyvedúci povinný viesť stavebný denník podľa § 39 stavebného zákona a v rozsahu § 28 ods. 1 a 2 vyhlášky č. 453/2000 Z. z., ktorou sa vykonávajú niektoré ustanovenia stavebného zákona. Na stavbe musí byť k dispozícii dokumentácia a všetky doklady týkajúce sa uskutočňovanej stavby.

11. Stavba bude dokončená najneskôr do 31.12.2029.

12. Stavbu je možné užívať len na základe právoplatného kolaudačného osvedčenia.

Stavebník je pri uskutočňovaní stavby povinný dodržať požiadavky dotknutých orgánov uplatnené v záväzných stanoviskách, ak nie sú určené správnymi rozhodnutiami a požiadavky uplatnené vo vyjadreniach dotknutých právnických osôb:

Obec Rudina, orgán územného plánovania v zmysle záväzného stanoviska č. 41/2025-03 zo dňa 03.03.2025: *Nové zemné káblové vedenie NA YY-J 4x240, ktorým sa pripojí nová istiacia skriňa PRIS 4.1 č. 1 pri TS 432. Zapojenie a zásobovanie NN siete je zrejmé z výkresu jednopólovej schémy zapojenia. Nové istiace skrine sa uzemnia uzemňovacou pásovinou FeZn 30x4. Uzemňovacia pásovina sa uloží do výkopu spolu s novým zemným NN vedením. Viď E.3 Uzemnenie. Nové káblové vedenia sa uložia do káblových chráničiek DI IO, položia do zeme a prekryjú výstražnou PVC so schváleným územným plánom Obce Rudina, ktorý bol schválený Obecným zastupiteľstvom obce Rudina uznesením č. 1/1/2009 zo dňa 27.02.2009 a schválenými Zmenami a doplnkami ČI Územného plánu obce Rudina, ktoré boli schválené Obecným zastupiteľstvom obce Rudina uznesením č.160/2018 zo dňa 13.04.2018, za dodržania stanovených podmienok.*

Záväzné regulatívy (C.2.7 Regulatív R7):

a) *Charakteristika funkčnej plochy:*

• *Voľná krajina*

b) *Záväzné regulatívy:*

• *Zachovať pôvodný ráz krajiny bez urbanistických zásahov*

Záväzná časť Územného plánu obce Rudina obsahuje návrh regulatívov územného rozvoja so zásadami priestorového usporiadania a funkčného využitia územia.

Do záväznej časti sa začleňujú:

C.1 Zásady a regulatívy priestorového usporiadania územia a funkčného využitia územia

- a) *výsledky optimálneho priestorového usporiadania a funkčného využívania priestoru katastrálneho priestoru potvrdili základný rámec vhodnosti súčasnej organizácie krajiny a riešeného priestoru*
- b) *neodporúčajú sa zásadné zmeny*
- c) *je potrebné rešpektovať základné krajinnoekologické zákonitosti*

C.1.1 Všeobecné zásady

- a) *zachovať súčasnú priestorovú organizáciu prvkov krajinnej štruktúry*
 - b) *nedopustiť narušenie súčasnej sídelnej štruktúry v centre obce výstavbou nevhodnou v tomto type krajiny*
 - c) *usmerňovať a sústreďovať výstavbu nových domov v intraviláne*
 - d) *zachovať a udržiavať charakter sídla*
 - e) *zachovať a ošetrovať rozptýlenú krajinnú vegetáciu na poľnohospodársky využívaných plochách - trvale trávnaté porasty, kosné lúky*
 - f) *sprievodnú vegetáciu vodných tokov chápať ako základnú kostru ekologickej stability*
 - g) *zachovať malé súkromné hospodárenie na orných pôdach v nadväznosti na sídlo ako dôležitý krajinotvorný prvok*
 - h) *na poľnohospodárskej pôde obmedziť chemizáciu a zabrániť odvodneniu a udržať súčasné lúčnopasienkárске hospodárstvo*
 - i) *ponechať prirodzený sukcesný proces v polohách, kde sa prestalo hospodáriť, monitorovať ho a zabrániť ďalšiemu postupu procesu*
 - j) *revitalizovať a rekonštruovať pôvodné brehové porasty všetkých tokov v katastrálnom území, eliminovať ich znečistenie a vylúčiť neprirodzenú reguláciu tokov*
 - k) *na lesnom pôdnom fonde hospodáriť so zreteľom na ochramu druhov fauny, pri výrobnej činnosti ťažbe dreva, rešpektovať záujmy ochrany prírody a krajiny, vytvárať optimálne podmienky pre život týchto druhov, chrániť ich stanovištia, ponechávať aj staré, odumreté stromy v závislosti na ortocenózach a ďalších špecifických podmienkach*
 - l) *v lesných komplexoch striktné dodržiavať legislatívne platné štatutárne podmienky a zákony*
 - m) *na lesnej pôde postupne dlhodobo meniť drevinové zloženie jestvujúcich monokultúr na porasty blízke štruktúrou a skladbou pôvodným prirodzeným lesom*
- Toto záväzné stanovisko nie je rozhodnutím vydaným v správnom konaní a nenahrádza rozhodnutia, vyjadrenia, stanoviská, súhlasy alebo iné opatrenia dotknutých orgánov požadované podľa osobitných predpisov.*

Akékoľvek zmeny v projektovej dokumentácii je potrebné odsúhlasiť na orgány územného plánovania a požiadať o nové posúdenie stavby.

Záväzné stanovisko je preskúmateľné Úradom pre územné plánovanie a výstavbu Slovenskej republiky, Regionálny úrad pre územné plánovanie a výstavbu Žilina, Uhoľná 571/1, 010 01 Žilina do dvoch mesiacov odo dňa jeho vydania. Podnet na preskúmanie zákonnosti územného stanoviska môže podať stavebník alebo stavebný úrad.

CETIN Networks, s.r.o. záväzné stanovisko zo dňa 17.12.2024 – *V záujmovom území sa nenachádzajú siete, objekty alebo zariadenia v správe CETIN NETWORKS, s.r.o. K predloženej projektovej dokumentácii nemáme pripomienky. S vydaním ÚR-SP súhlasíme. Toto vyjadrenie má platnosť 1 rok od jeho vydania.*

Energotel, a.s. v zmysle záväzného stanoviska zo dňa 26.11.2024– *V záujmovom území sa nenachádzajú trasy podzemných telekomunikačných vedení v majetku spol. Energotel, a.s. a Stredoslovenská distribučná, a.s.*

Okresný úrad KNM, odpadové hospodárstvo v zmysle záväzného stanoviska č. OU-KMOSZP-2025/000423-002 zo dňa 05.02.2025 *súhlasí za splnenia nasledovných podmienok:*

- investor (dodávateľ) stavby je ako držiteľ odpadu povinný dodržiavať ustanovenia 14 a 77 zákona o odpadoch,

- Dávame do pozornosti, že prijatím zákona č. 230/2022 Z. z, ktorým sa novelizoval zákon o odpadoch a prijatím vykonávacej vyhlášky č. 344/2022 O stavebných odpadoch a odpadoch z demolácií, vznikli pre pôvodcu odpadu povinnosti vyplývajúce z ustanovenia S 77 zákona o odpadoch:

a/ Zabezpečiť zhodnotenie a recykláciu stavebného odpadu a odpadu z demolácie vrátane spätného zasypávania ako náhrady za iné materiály, (resp. zabezpečiť prípravu na opätovné použitie, recykláciu a zhodnotenie stavebného odpadu vrátane zasypávacích prác) v jednotlivom kalendárnom roku najmenej na 70 % hmotnosti takéhoto odpadu pri stavbách nad 300 m2 zastavanej plochy.

b/ Vykonávať selektívnu demoláciu postupmi ustanovenými vykonávacím predpisom pre nakladanie s odstránenými stavebnými materiálmi určenými na opätovné použitie, vedľajšími produktami a stavebnými a demolačnými odpadmi tak, aby bolo zaistené ich maximálne opätovné využitie a recyklácia.

c/ Stavebné odpady a odpady z demolácií prednostne materiálovo zhodnotiť a výstup z recyklácie realizovaný v mieste vzniku prednostne využiť pri svojej činnosti, ak to technické, ekonomické a organizačné podmienky dovoľujú.

d/ Zabezpečiť pred vznikom odpadov odovzdávaných podľa 14 ods. 1 písm. e) preukázateľný zmluvný vzťah o fyzickom nakladaní s ním, uzatvorený minimálne v rozsahu určenom vo vykonávacom predpise.

e/ Pred realizáciou demolačných prác, najneskôr tri pracovné dni vopred, písomne ohlásiť orgánu štátnej správy odpadového hospodárstva, v ktorého územnom obvode bude demolačné práce uskutočňovať, spôsob selektívnej demolácie obsahujúci aj druh, kategóriu, predpokladané množstvo odpadu a plánovaný spôsob, ktorým bude odpad zhodnocovaný alebo zneškodňovaný, v rozsahu ustanovenom vykonávacím predpisom.

f/ Po ukončení demolačných prác, najneskôr do 90 dní, písomne ohlásiť orgánu štátnej správy odpadového hospodárstva, ktorému bolo ohlásené začatie demolačných prác, vyhodnotenie selektívnej demolácie obsahujúcej druh, kategóriu, množstvo odpadu a spôsob, ktorým bol odpad zhodnocovaný alebo zneškodňovaný, v rozsahu ustanovenom vykonávacím predpisom.

- investor (alebo dodávateľ) stavby zavedie evidenciu odpadov vzniknutých počas realizácie stavebných prác v súlade s vyhláškou MŽP SR č. 366/2015 Z. z. o evidencnej povinnosti a ohlasovacej povinnosti a druhy odpadov zaradí podľa platného Katalógu odpadov (vyhl. MŽP SR č. 365/2015 Z. z.),

- odpady vyprodukované počas stavebných prác investor (alebo dodávateľ) stavby odovzdá oprávnenému subjektu, prostredníctvom ktorého zabezpečí, aby bola zachovaná hierarchia v odpadovom hospodárstve, t.j. prednostné zabezpečenie prípravy na opätovné použitie, recyklácia alebo iné zhodnotenie, až následne ak sa predchádzajúce nakladanie nedá zabezpečiť zabezpečí zneškodnenie vzniknutého odpadu vo vhodnom zariadení alebo na povolenej skládke,

- nekontaminovanú zeminu a iný prirodzene sa vyskytujúci materiál, odstránenú asfaltovú zmes a odstránené stavebné materiály, ktoré bude mať investor záujem prehlásiť za vedľajší produkt musia splniť podmienky ustanovené v § 2 ods. 4 zákona o odpadoch a súbežne aj požiadavky ustanovené v § 5 až 7 vyhlášky o stavebnom odpade a odpade z demolácií,

- výkopovú zeminu, ktorá sa nepoužije na účely výstavby v mieste vzniku a nebude vedľajším produktom, investor (alebo dodávateľ) stavby odovzdá oprávnenému subjektu, prostredníctvom ktorého zabezpečí, aby bola zachovaná hierarchia v odpadovom hospodárstve,

- pri vzniku odpadov zaradených do kategórie N-nebezpečný odpad je investor/dodávateľ stavby povinný tieto odpady odovzdať iba organizácii oprávnenej na nakladanie s nebezpečnými odpadmi, v prípade vzniku nebezpečného odpadu obsahujúceho azbest, nakladať s ním je možné len špecializovanými spoločnosťami oprávnenými nakladať s týmto druhom odpadu, ktoré majú príslušné povolenia, disponujú potrebnými nástrojmi, ochrannými pomôckami a ich pracovníci sú odborne vyškolení,

- v kolaudačnom konaní žiadame predložiť tunajšiemu úradu zmluvu o fyzickom nakladaní so stavebnými odpadmi a odpadmi z demolácií najmenej v rozsahu stanovenom vo vykonávacom predpise, t.j. v § 2 Vyhlášky MŽP SR č. 344/2022 o stavebných odpadoch a odpadoch z demolácií, doklady o druhoch, množstve a zabezpečení zhodnotenia alebo zneškodnenia jednotlivých druhov odpadov, ktoré vznikli počas realizácie búracích a stavebných prác (evidenčné listy odpadov, faktúry od zmluvných odberateľov) a podať žiadosť o vyjadrenie sa ku kolaudácii na tunajší úrad.

Vyjadrenie je záväzným stanoviskom podľa § 140b zák. č. 50/1976 Zb. o územnom plánovaní a stavebnom poriadku v znení zák. č. 479/2005 Z. z., nie je však rozhodnutím v správnom konaní a nenahradzuje povolenie ani súhlas orgánu štátnej správy odpadového hospodárstva podľa zákona o odpadoch.

Okresný úrad KNM, orgán štátnej starostlivosti o ŽP v zmysle záväzného stanoviska č. OU-KM-OSZP-2025/000430-002 zo dňa 03.02.2025 nebudú dotknuté záujmy ochrany prírody a krajiny za dodržania nasledovných podmienok:

1. Pri realizácii stavebných prác je potrebné ochrániť vzrastlú zeleň rastúcu v okolí pred poškodením.
2. V prípade nevyhnutného a opodstatneného výrubu drevín (stromov a krovitých porastov) je potrebné postupovať podľa § 47 a 48 zákona č. 543/2002 Z.z. o ochrane prírody a krajiny v znení neskorších predpisov.

3. Pri realizácii výkopových prác, výkopy budú zabezpečené proti uviaznutiu živočíchov (drobné zemné cicavce, obojživelníky, plazy a pod.) v nich. V prípade nálezu uviaznutého živočicha bude tento šetrne vypustený (podľa potreby aj za asistencie Správy CHKO Kysuce). V prípade nálezu ranného alebo uhynutého chráneného živočicha bude nález nahlásený na Správu CHKO Kysuce (kontakt riaditeľa: peter.simciskooprsk, 0911 872 241),
 4. Pri výstavbe a užívaní sa nevytvárať nové prístupové cesty, využívať iba existujúce komunikácie a nedevasťovať okolité plochy.
 5. Nezriaďovať na okolitých pozemkoch depónia (skládky stavebného materiálu), odpad vzniknutý pri stavbe, vrátane prebytočnej výkopovej zeminy a kameniva a nesmie byť umiestňovaný do voľnej prírody a do alúvia vodných tokov, aby nedošlo k zasypávaniu biotopov.
 6. Po skončení stavebných prác uviesť terén do pôvodného stavu.
 7. Realizáciu vzdušného vedenia zabezpečiť tak, aby nedochádzalo k úhynu vtáctva.
- Vyjadrenie je záväzným stanoviskom podľa 140b zák. č. 50/1976 Zb. o územnom plánovaní a stavebnom poriadku v znení zák. č. 479/2005 Z. z., nie je však rozhodnutím v správnom konaní a nenahrádza povolenie ani súhlas orgánu štátnej správy odpadového hospodárstva podľa zákona o odpadoch.

Okresný úrad KNM, orgán štátnej vodnej správy v zmysle záväzného stanoviska č. OU-KM-OSZP-2025/000433-002 zo dňa 03.02.2025: Navrhovaná projektová dokumentácia rieši rozšírenie nového NN zemného káblového vedenia od existujúcej blokovej trafostanice 229/ts/432 po navrhovaní istiacu skriňu PRIS 4.1 č. 1 pri TS 482.

Vyjadrenie je záväzným stanoviskom podľa § 140 b) zák. č. 50/1976 Zb. o územnom plánovaní a stavebnom poriadku v znení zák. č. 479/2005 Z.z. nie je však rozhodnutím v správnom konaní a nenahrádza povolenie ani súhlas orgánu štátnej vodnej správy vydávané podľa zák. č. 364/2004 Z.z.

Regionálny úrad verejného zdravotníctva v Čadci v zmysle záväzného stanoviska č. RÚVZCA/OHŽPaZ/664/2233/2025 zo dňa 05.03.2025: Zo zdravotno- hygienického hľadiska v zmysle zákona č. 355/2007 Z.z. niet námietok k umiestneniu a realizácii vyššie uvedeného stavebného zámeru, ktorý nezasahuje do hygienicky zájmového územia ochranných pásiem vodného zdroja pre verejné zásobovanie obyvateľstva pitnou vodou a nedáva predpoklad negatívneho ovplyvnenia životného a obytného prostredia v dotknutej lokalite, pričom prispieva k bezproblémovej a dostatočne kvalitnej dodávke elektrickej energie pre konečného spotrebiteľa.

SEVAK, a.s. v zmysle záväzného stanoviska č. 47820/2024 zo dňa 09.12.2024: K predloženej PD pre vydanie ÚR a SP dávame ako dotknutý orgán v zmysle stavebného zákona č. 50/1976 Z.z. § 140b nasledovné stanovisko:

1. S vydaním územného rozhodnutia a stavebného povolenia na horeuvedenú stavbu 16280 – Rudina – Nad Jarkom – Rozšírenie NNK, p.č. 1797, 2816 k.ú. Rudina, súhlasíme.

V záujmovom území horeuvedenú stavbu sa tohto času inžinierske siete v správe našej spoločnosti nenachádzajú.

Toto vyjadrenie je platné 24 mesiacov od jeho vydania.

SPP- D, a.s. v zmysle záväzného stanoviska č. TD/NS/1000/2024/Gv zo dňa 01.12.2024 súhlasí s vydaním stavebného povolenia na vyššie uvedení stavbu za dodržania nasledujúcich podmienok:

Slovak Telekom, a.s. v zmysle vyjadrenia č. 6612432845 zo dňa 26.11.2024 k existencii telekomunikačných vedení a rádiových zariadení a všeobecné podmienky ochrany sietí spoločnosti Slovak Telekom, a.s. a DIGI SLOVAKIA, s.r.o. **nedôjde do styku** so sieťami elektronických komunikácií (ďalej len SEK) spoločnosti Slovak Telekom, a.s. a/alebo DIGI SLOVAKIA, s.r.o..

1. Existujúce zariadenia sú chránené ochranným pásmom (§23 zákona č. 452/2021 Z. z.) a zároveň je potrebné dodržať ustanovenie §108 zákona č. 452/2021 Z. z. o ochrane proti rušeniu.

2. Vyjadrenie stráca platnosť uplynutím doby platnosti uvedenej vyššie vo vyjadrení, v prípade zmeny vyznačeného polygónu, dôvodu žiadosti, účelu žiadosti, v prípade ak uvedené parcelné číslo v žiadosti nezodpovedá vyznačenému polygónu alebo k si stavebník nesplní povinnosť podľa bodu 3.

3. Stavebník alebo ním poverená osoba je povinná v prípade ak zistil, že jeho zámer, pre ktorý podal uvedenú žiadosť je v kolízii so SEK Slovak Telekom, a.s. a/alebo DIGI SLOVAKIA, s.r.o. alebo zasahuje do ochranného pásma týchto sietí (najneskôr pred spracovaním projektovej dokumentácie stavby), vyzvať spoločnosť Slovak Telekom, a.s. na stanovenie konkrétnych podmienok ochrany alebo preloženia SEK prostredníctvom zamestnanca spoločnosti povereného správou sietí: Rastislav Kubík, rastislav.kubik@telekom.sk, +421 902719389.

4. V prípade ak na Vami definovanom území v žiadosti o vyjadrenie sa nachádza nadzemná telekomunikačná sieť, ktorá je vo vlastníctve Slovak Telekom, a.s. a/alebo DIGI SLOVAKIA, s.r.o., je potrebné zo strany žiadateľa zabezpečiť nadzemnú sieť proti poškodeniu alebo narušeniu ochranného.

5. Nedodržanie vyššie uvedených podmienok ochrany zariadení je porušením povinností podľa §23 zákona č. 452/2021 Z. z. o elektronických komunikáciách v platnom znení.

6. Žiadateľ môže vyjadrenie použiť iba pre účel, pre ktorý mu bolo vystavené. Okrem použitia pre účel konaní podľa stavebného zákona a následnej realizácie výstavby, žiadateľ nie je oprávnený poskytnuté informácie a dáta ďalej rozširovať, prenajímať alebo využívať bez súhlasu spoločnosti Slovak Telekom, a.s..

7. Žiadateľa zároveň upozorňujeme, že v prípade ak plánuje napojiť nehmuteľnosť na verejnú elektronickú komunikačnú sieť úložným vedením, je potrebné do projektu pre územné rozhodnutie doplniť aj telekomunikačnú prípojku.

8. Prílohy k vyjadreniu:

- Situačný výkres obsahujúci záujmové územie žiadateľa.

SPP – Distribúcia, a.s. v zmysle záväzného stanoviska č. TD/NS/1000/2024/Gv zo dňa 1.12.2024 súhlasí s vydaním stavebného povolenia na vyššie uvedení stavbu za dodržania nasledovných podmienok:

VŠEOBECNÉ PODMIENKY:

- *Pred realizáciou zemných prác a/alebo pred začatím vykonávania iných činností je stavebník povinný požiadať SPP—D o vytyčenie existujúcich plynárenských zariadení prostredníctvom online formuláru zverejneného na webovom sídle SPP-D www.spp-distribucia.sk (časť E-služby),*
- *v záujme predchádzania poškodeniam plynárenských zariadení, ohrozeniu ich prevádzky a/alebo prevádzky distribučnej siete, SPP-D vykonáva vytyčovanie plynárenských zariadení do rozsahu 100 m bezplatne,*
- *stavebník je povinný oznámiť začatie prác v ochrannom pásme plynárenských zariadení prostredníctvom online formuláru zverejneného na webovom sídle SPP-D www.spp-distribucia.sk (časť E-služby) najneskôr 3 pracovné dni pred zahájením plánovaných prác. V prípade neoznámenia začatia prác upozorňujeme, že SPP-D môže podať podnet na Úrad pre reguláciu sieťových odvetví, ktorý je oprávnený za porušenie povinnosti v ochrannom a/alebo bezpečnostnom pásme plynárenského zariadenia uložiť podľa ustanovení Zákona o energetike pokutu vo výške 300,- € až 150 000,-€,*
- *stavebník je povinný zabezpečiť prístupnosť plynárenských zariadení počas realizácie činnosti z dôvodu potreby prevádzkovania plynárenských zariadení, najmä výkonu kontrolu prevádzky, údržby a výkonu odborných prehliadok a odborných skúšok opráv, rekonštrukcie (obnovy) plynárenských zariadení,*
- *stavebník je povinný umožniť zástupcovi SPP -D vstup na stavenisko a výkon kontroly realizácie činnosti v ochrannom pásme plynárenských zariadení,*
- *stavebník je povinný realizovať zemné práce vo vzdialenosti menšej ako 1,00 m na každú stranu od obrysu nízkotlakého (ďalej ako „NTL“) plynovodu a stredotlakého (ďalej ako „STL“) plynovodu a vo vzdialenosti menšej ako 1,50 m od obrysu vysokotlakého (ďalej ako „VTL“) plynovodu, až po predchádzajúcom vytyčení týchto plynárenských zariadení, a to výhradne ručne, bez použitia strojových mechanizmov, so zvýšenou opatrnosťou, za dodržania STN 73 3050, a to pokiaľ sa jedná o výkopové, ako aj bezvýkopové technológie,*
- *pred realizáciou akýchkoľvek prác vo vzdialenosti menšej ako 1,00 m na každú stranu od obrysu NTL plynovodu a STL plynovodu a vo vzdialenosti menšej ako 1,50 m od obrysu VTL plynovodu, iným spôsobom ako ručne, je stavebník povinný v mieste križovania s plynárenským zariadením (a ak ku križovaniu nedochádza, v mieste priblíženia k plynárenskému zariadeniu) obnažiť plynárenské zariadenie ručne kopanou kontrolnou sondou pre overenie priestorového uloženia plynárenského zariadenia a taktiež overenie priebehu trasy vitacieho (resp. pretláčacieho) zariadenia, pričom technické parametre uvedenej sondy sú neoddeliteľnou prílohou tohto stanoviska, – v prípade, ak zemné práce vo vzdialenosti menšej ako 1,00 m na každú stranu od obrysu NTL plynovodu a STL plynovodu nie je možné realizovať výhradne ručne alebo bezvýkopovou metódou s ručne kopanými kontrolnými sondami, stavebník je povinný predložiť SPP-D realizačnú projektovú dokumentáciu a vopred požiadať o stanovenie podmienok na vykonávanie takýchto prác,*
- *vykonávanie zemných prác bezvýkopovou metódou bez ručne kopaných kontrolných sond vo vzdialenosti menšej ako 1,50 m od obrysu VTL plynovodu je zakázané,*
- *ak pri zemných prácach dôjde k odkrytiu plynárenského zariadenia, stavebník je povinný kontaktovať pred zasypaním výkopu zástupcu SPP-D (p. KVASNICA Jozef, email: jozef.kvasnica@spp-distribucia.sk) na vykonanie kontroly stavu obnaženého plynárenského zariadenia, podsypu a obsypu plynovodu a uloženia výstražnej fólie; výsledok kontroly bude zaznamenaný do stavebného denníka, – prístup k akýmkoľvek technologickým zariadeniam SPP-D nie je povolený a manipulácia s nimi je prísne zakázaná, pokiaľ sa na tieto práce nevzťahuje vydané povolenie SPP-D,*

- *stavebník je povinný zabezpečiť odkryté plynovody, káble, ostatné inžinierske siete počas celej doby ich odkrytia proti poškodeniu,*
- *stavebník nesmie bez súhlasu SPP-D nad trasou plynovodu realizovať také terénne úpravy, ktoré by zmenili jeho doterajšie krytie a hĺbku uloženia, v prípade zmeny úrovne terénu požadujeme všetky zariadenia a poklopy plynárenských zariadení osadiť do novej úrovne terénu,*
- *každé poškodenie zariadenia SPP-D, vrátane poškodenia izolácie potrubia, musí byť ihneď ohlásené SPP-D na tel. č. 0850 111 727, nedodržanie tejto povinnosti môže viesť k vážnemu ohrozeniu života, zdravia a majetku verejnosti, upozorňujeme, že SPP-D môže pri všetkých prípadoch poškodenia plynárenských zariadení podať podnet na Úrad pre reguláciu sieťových odvetví, ktorý je oprávnený za porušenie povinnosti v ochrannom a/alebo bezpečnostnom pásme plynárenského zariadenia uložiť podľa ustanovení Zákona o energetike pokutu vo výške 300,- € až 150 000,- €, poškodením plynárenského zariadenia môže dôjsť aj k spáchaniu trestného činu všeobecného ohrozenia podľa S 284 a S 285, prípadne trestného činu poškodzovania a ohrozovania prevádzky všeobecne prospešného zariadenia podľa S 286, alebo S 288 zákona č. 300/2005 Z.z. Trestný zákon,*
- *stavebník je povinný pri realizácii stavby dodržiavať ustanovenia Zákona o energetike, Stavebného zákona a iných všeobecne záväzných právnych predpisov, ako aj podmienky uvedené v Zápise z vytyčenia plynárenských zariadení a taktiež ustanovenia Technických pravidiel pre plyn (TPP) najmä TPP 702 01 ,*
- *stavebník je povinný rešpektovať a zohľadniť existenciu plynárenských zariadení a/alebo ich ochranných a/alebo bezpečnostných pásiem,*
- *stavebník je povinný pri súbehu a križovaní navrhovaných vedení s existujúcimi plynárenskými zariadeniami dodržať minimálne odstupové vzdialenosti v zmysle ŠTN 73 6005 a TPP 906 01,*
- *v zmysle S 79 Zákona o energetike stavebník nesmie bez súhlasu prevádzkovateľa distribučnej siete v ochrannom pásme plynárenských zariadení vykonávať činnosti ako ani umiestňovať stavby, kontrolné šachty, trvalé porasty a pod.,*
- *v zmysle S 80 Zákona o energetike stavebník nesmie bez súhlasu prevádzkovateľa distribučnej siete v bezpečnostnom pásme plynárenských zariadení umiestňovať stavby,*

Ostatné podmienky:

Žiadne.

UPC BROADBAND SLOVAKIA, s.r.o. v zmysle záväzného stanoviska č. 2611/2024 zo dňa 26.11.2024 súhlasí s predloženou projektovou dokumentáciou, pretože v lokalite stavby nedôjde k styku s našou podzemnou káblovou distribučnou sieťou.

Toto vyjadrenie platí jeden rok.

Poznamenávame, že v prípade našej siete sa podľa zákona č. 452/2021 jedná o verejnú telekomunikačnú stavbu, zaradenú do elektronickej komunikačnej siete.

Námietky účastníkov konania:

V zákonom stanovenej lehote neboli uplatnené námietky účastníkov konania.

Lehota platnosti rozhodnutia o stavebnom zámere:

Podľa § 61 ods. 1 Stavebného zákona rozhodnutie o stavebnom zámere platí *tri roky* odo dňa, keď nadobudlo právoplatnosť, nestráca však platnosť, ak bola v týchto lehotách podaná žiadosť o overenie projektu stavby. Rozhodnutie o stavebnom zámere stráca platnosť dňom straty platnosti overovacej doložky. Podľa § 61 ods. 4 stavebného zákona rozhodnutie o stavebnom zámere je záväzné aj pre právnych nástupcov účastníkov konania. Podľa § 62 ods. 3 stavebného zákona možno lehotu platnosti rozhodnutia o stavebnom zámere predĺžiť na žiadosť stavebníka podanú pred jej uplynutím najviac o dva roky.

Správny poplatok:

Správny poplatok podľa zákona č. 145/1995 Z. z. o správnych poplatkoch v znení neskorších predpisov vo výške 300,- € bol zaplatený dňa 20.08.2025.

ODÔVODNENIE

Dňa 16.04.2025 podal stavebník žiadosť o vydanie rozhodnutia o stavebnom zámere na uvedenú stavbu; týmto dňom bolo začaté konanie.

Keďže žiadosť nebola úplná, stavebný úrad vyzval stavebníka výzvou na doplnenie žiadosti o vydanie rozhodnutia o stavebnom zámere č. 285/2025-01 zo dňa 06.08.2025 na doplnenie dokladov. Dňa 23.08.2025 stavebník žiadosť doplnil.

Stavebný úrad dňa 27.08.2025 listom č. 285/2025-02 oznámil začatie konania o stavebnom zámere všetkým známym účastníkom konania a dotknutým orgánom a dotknutým právnickým osobám verejnou vyhláškou v zmysle § 51 ods. 3 stavebného zákona, nakoľko sa jedná o líniovú stavbu, ktorá bola vyvesená odo dňa 27.08.2025, vyvesená do 11.09.2025, zvesená dňa 11.09.2025. Keďže sú stavebnému úradu dobre známe pomery staveniska a žiadosť poskytuje dostatočný podklad pre posúdenie navrhovanej stavby, stavebný úrad upúšťa od miestneho zisťovania v súlade s § 53 ods. 2 stavebného zákona. Stavebný úrad v uskutočnenom správnom konaní preskúmal predloženú žiadosť z hľadísk uvedených v § 57 stavebného zákona, prerokoval ju s účastníkmi konania a s dotknutými orgánmi a dotknutými právnickými osobami a zistil, že jej realizáciou alebo užívaním nie sú ohrozené záujmy chránené stavebným zákonom, predpismi vydanými na jeho uskutočnenie a osobitnými predpismi. Stavebný úrad zaistil vzájomný súlad predložených stanovísk dotknutých orgánov a dotknutých právnických osôb požadovaných osobitnými predpismi, zabezpečil plnenie požiadaviek vlastníkov a správcov pre napojenie do sietí technického vybavenia a ich stanoviská a požiadavky zahrnul do podmienok tohto rozhodnutia.

Rozhodnutie o stavebnom zámere nie je dokladom na samotnú realizáciu stavby. Stavebník je povinný pre realizáciu stavby požiadať stavebný úrad o overenie projektu stavby podľa § 65 stavebného zákona. Na základe vyššie uvedeného stavebný úrad rozhodol tak, ako sa uvádza vo výrokovej časti tohto rozhodnutia.

Toto rozhodnutie o stavebnom zámere bude v súlade s § 61 ods. 3 Stavebného zákona doručované verejnou vyhláškou.

Na základe vyššie uvedeného stavebný úrad rozhodol tak, ako sa uvádza vo výrokovej časti tohto rozhodnutia.

POUČENIE

Proti tomuto rozhodnutiu má účastník konania právo podať odvolanie v súlade s § 53 a § 54 Správneho poriadku v lehote do 15 dní odo dňa oznámenia (doručenia) rozhodnutia.

Odvolanie sa podáva na Obec Rudina, spoločný obecný úrad pracoviisko v Kysuckom Novom Meste adresa : Družstevná 1052, 024 01 Kysucké Nové Mesto. Toto rozhodnutie je preskúmateľné súdom až po vyčerpaní riadnych opravných prostriedkov.




PhDr. Marián Hutýra
starosta obce

Tento dokument sa doručuje verejnou vyhláškou v zmysle § 61 ods. 3 zákona č. 25/2025 Z.z. a v nadväznosti na § 26 zákona č. 71/1967 Zb. o správnom konaní (správny poriadok), v znení neskorších predpisov, a vyvesí sa na dobu 15 dní na úradnej tabuli a internetovej stránke správneho orgánu Obce Rudina. Posledný deň tejto lehoty je dňom doručenia.

29-09-2025

Vyvesené od:

Vyvesené do:


Pečiatka a podpis orgánu, ktorý potvrdzuje vyvesenie a zvesenie oznámenia.

Zvesené dňa:

Na vedomie:

1. Okresný úrad KNM, odbor starostlivosti o ŽP, odpadové hospodárstvo, Litovelská 1218, 024 01 Kysucké Nové Mesto
2. Okresný úrad KNM, odbor starostlivosti o ŽP, ochrana prírody a krajiny, Litovelská 1218, 024 01 Kysucké Nové Mesto

3. Okresný úrad KNM, odbor starostlivosti o ŽP, štátna správa starostlivosti o ŽP, Litovelská 1218, 024 01 Kysucké Nové Mesto
4. RÚVZ v Čadci, Palarikova 1156, 02201 Čadca
5. SEVAK, a.s., Bôrická cesta 1960, 010 57 Žilina
6. SPP-Distribúcia, a.s., Platennícka 2, 821 09 Bratislava
7. Slovak Telekom, a.s., Bajkalská 28, 817 62 Bratislava
8. UPC BROADBAND SLOVAKIA, s.r.o. Ševčenkova 36, P.O.BOX 216, 850 00 Bratislava 5
9. SSD, a.s., Pri Rajčianke 2927/8, 010 47 Žilina
10. ELSPOL-SK, Miestneho priemyslu 1085, 029 01 Námestovo
11. Energotel, a.s., Miletičová 7, 821 08 Bratislava
12. CETIN Networks, s.r.o., Einsteinova 24, 851 01 Bratislava
13. Obec Rudina
14. 2x spis

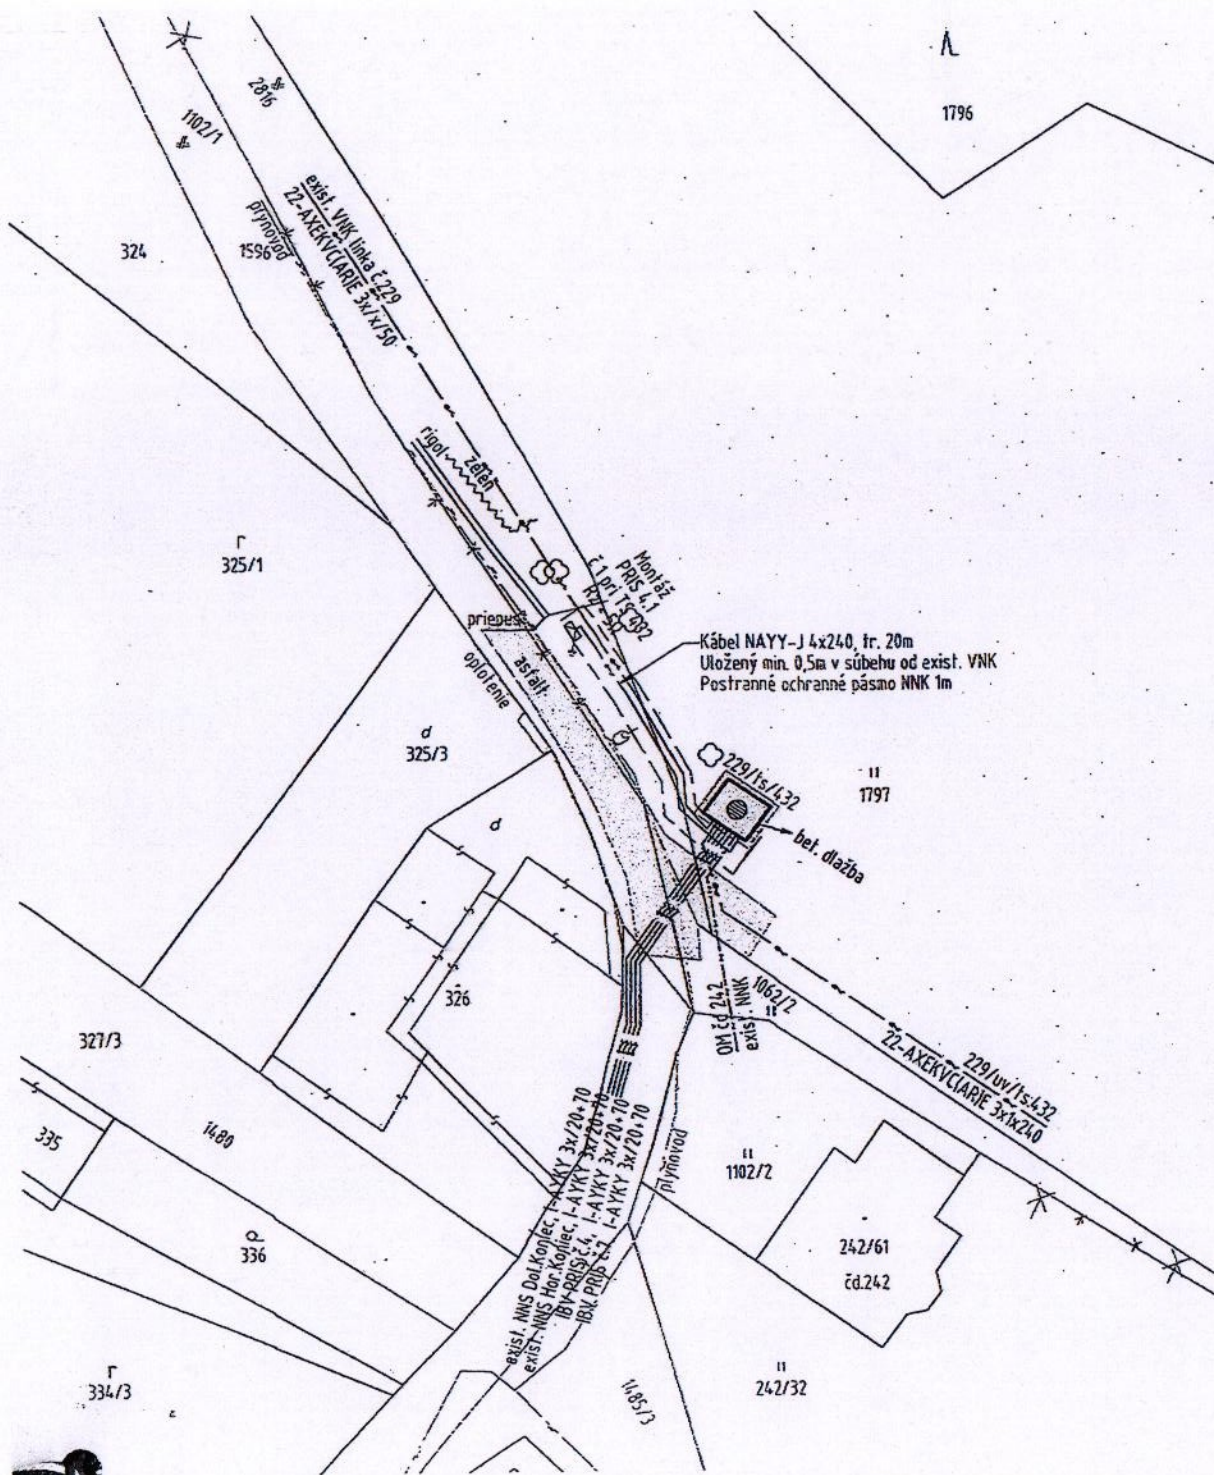


Uchrana v beznych podmienkach: Uchrana izolovaním živých častí
 Ochrana zábranami alebo krytmi
 Ochrana umiestnením mimo dosahu
 Ochrana pri poruche: Ochrana samočinným odpojením napájania

Legenda značiek:

- Exist. trafostanica
- Exist. podzemné vedenie VN
- Navrh. skríňa PRIS NN
- Navrh. uzemnenie NN
- Navrh. podzemné vedenie NN
- Exist. podzemné vedenie NN
- Lampa V0
- Strom
- Zelen
- Rícol, priepust
- Oplotenie
- Spevnené povrchy (asfalt/betón)

Legenda farieb:

- Existujúce časti VN siete
- Existujúce časti NN siete
- Navrhované časti NN siete
- Existujúce časti NN prípojok
- Navrhované postranné ochranné pásmo 1m
- Plynovod

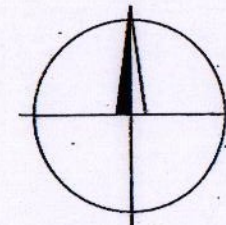

Celý projekt je chránený autorským zákonom. Akákoľvek manipulácia s ním vyžaduje súhlas autora projektu.

ELSPOL-SK, s.r.o., Miestneho priemyslu 1085, 029 01 Námestovo			 elspol-sk profesionálne a spoľahlivo
Vypracoval	Kontroloval	Zodp. projektant	
A. Kosmelová	Ing. P. Mikušiak	Ing. P. Mikušiak	
Stavebník	Stredoslovenská distribučná, a. s. Pri Rajčianke 2927/8, 010 47 Žilina		Stup. dok. DRS
			Formát A4
Stavba	16280 - Rudina - Nad jarkom Rozšírenie NNK		Dátum 11/24
			Mierka 1:500
Miesto stavby	KÚ Rudina		Číslo výkresu
Výkres	Situačný výkres stavby		1